


アーバンアクティビティサイト(東) [約1250㎡] 平面図

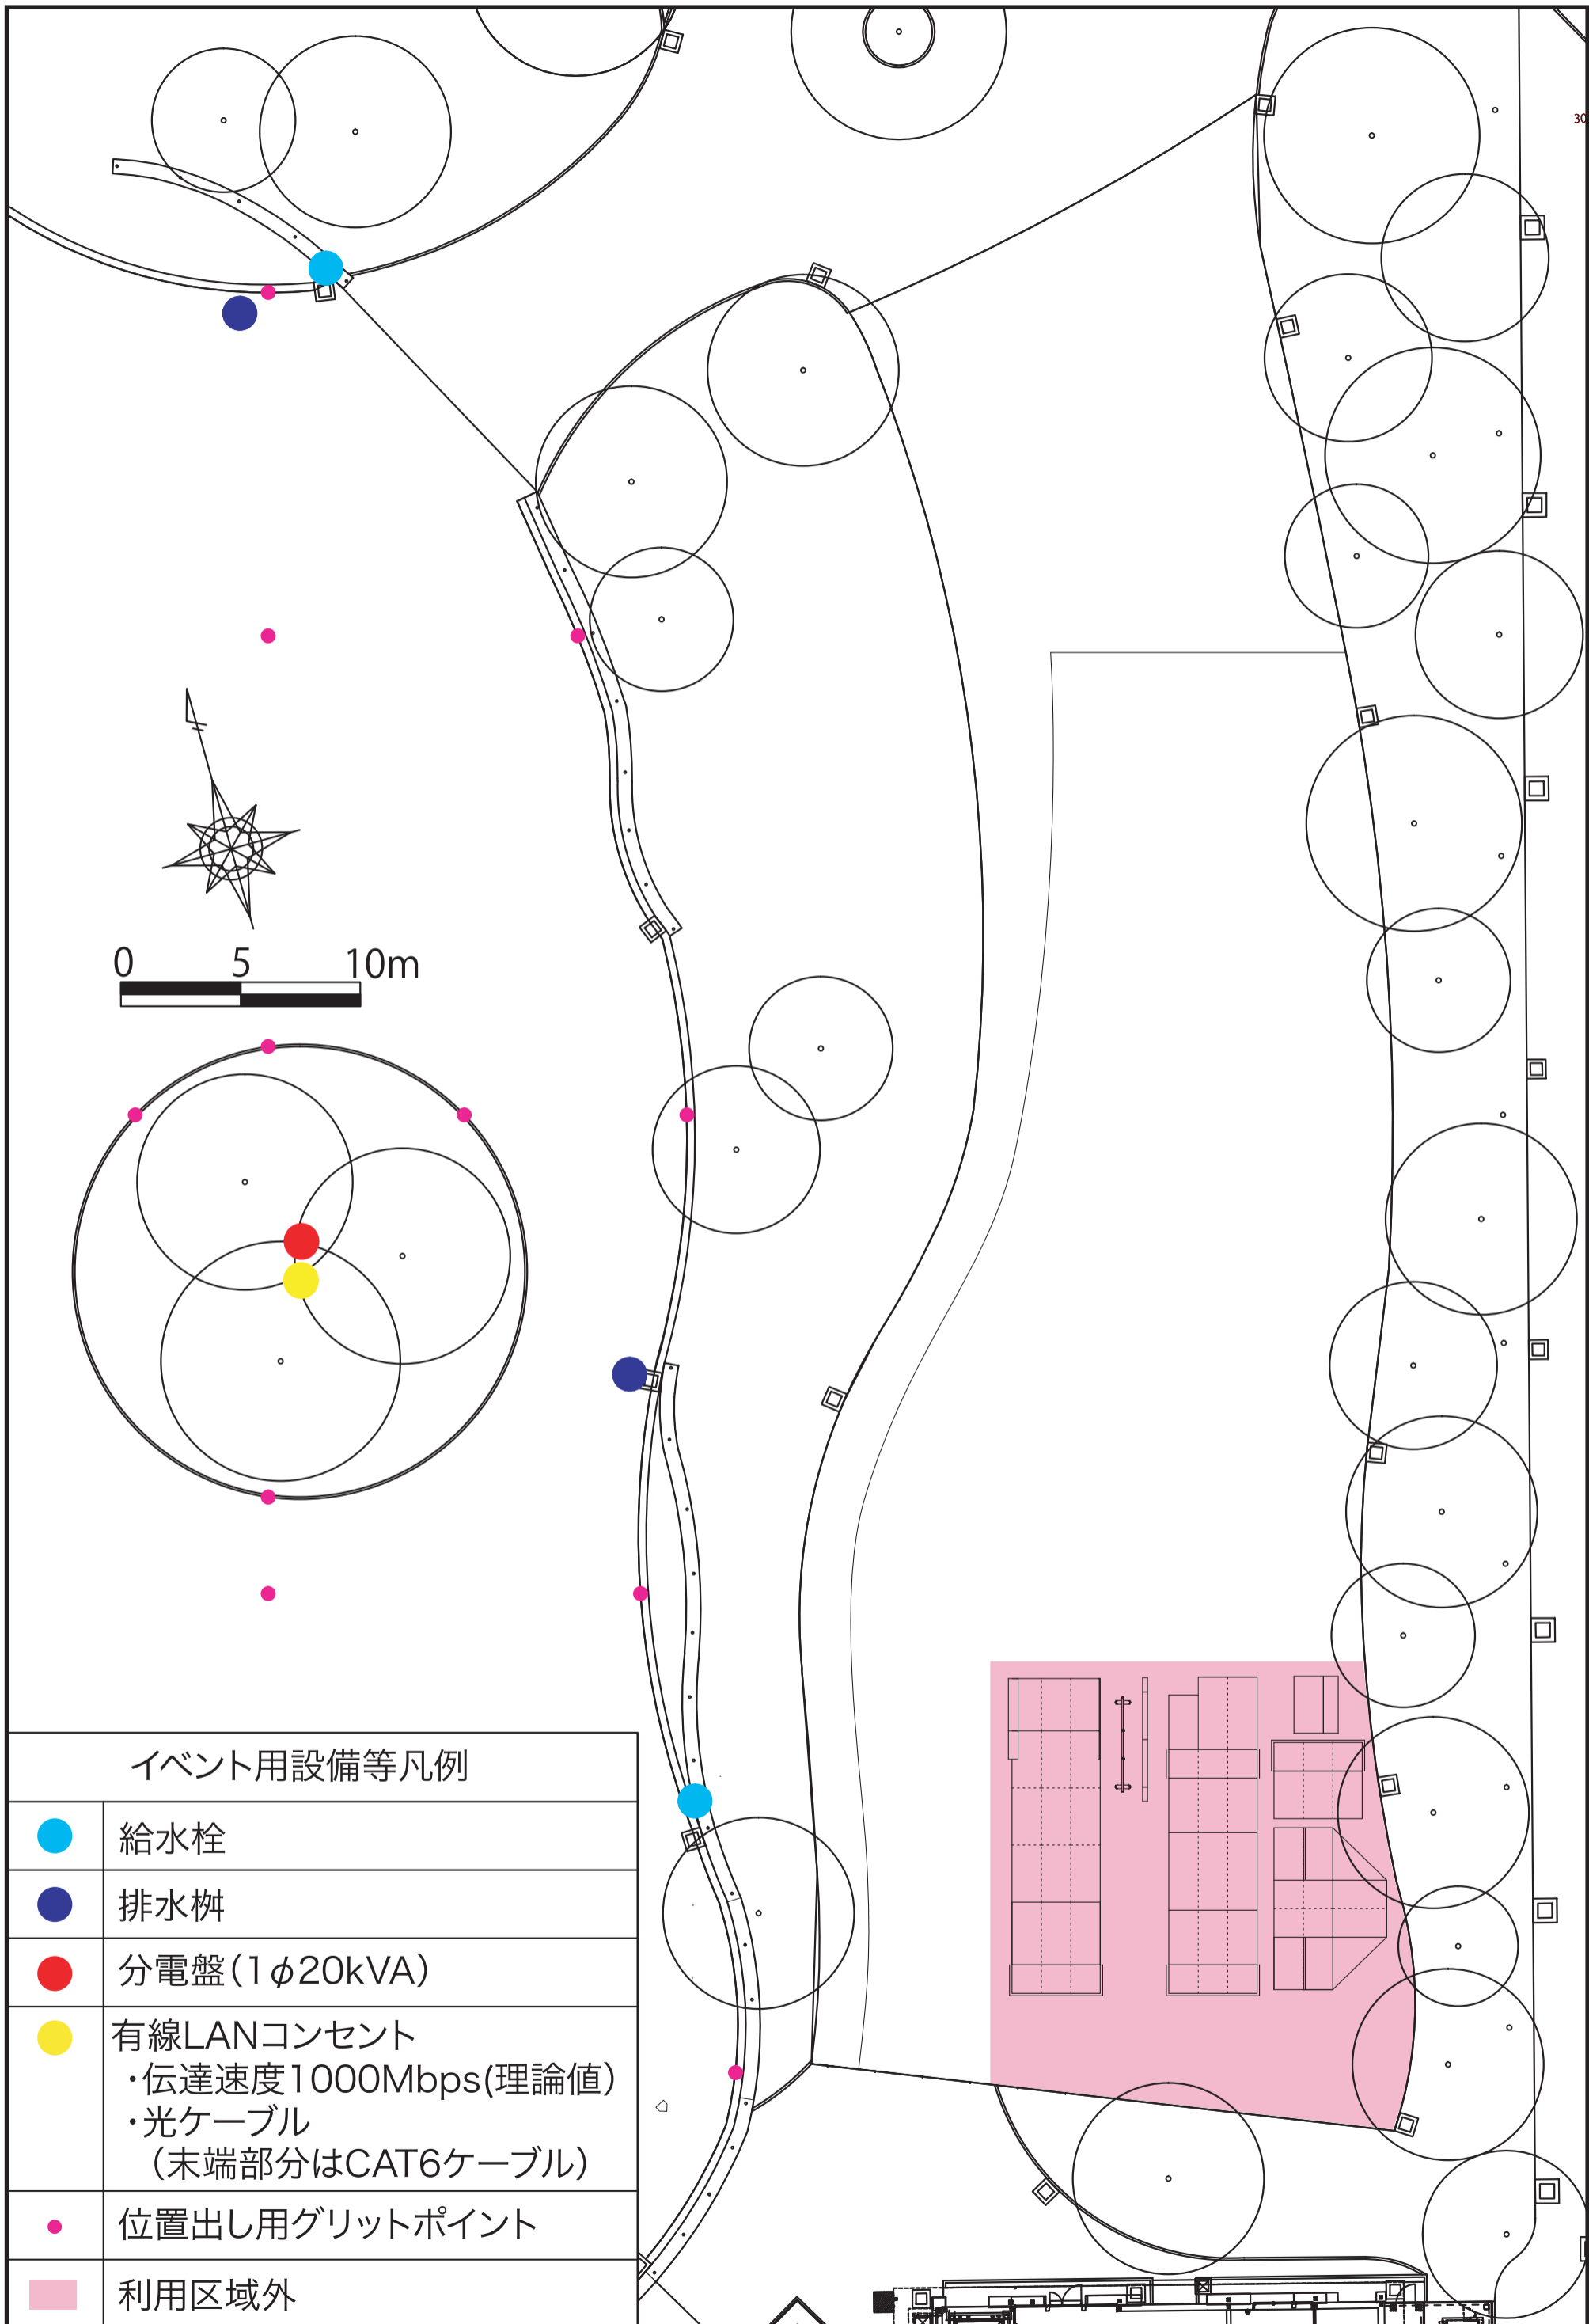

イベント用設備等凡例

●	給水栓
●	排水樹
●	分電盤(1φ20kVA)
●	有線LANコンセント ・伝達速度1000Mbps(理論値) ・光ケーブル (末端部分はCAT6ケーブル)
●	位置出し用グリットポイント
■	利用区域外