



全体図

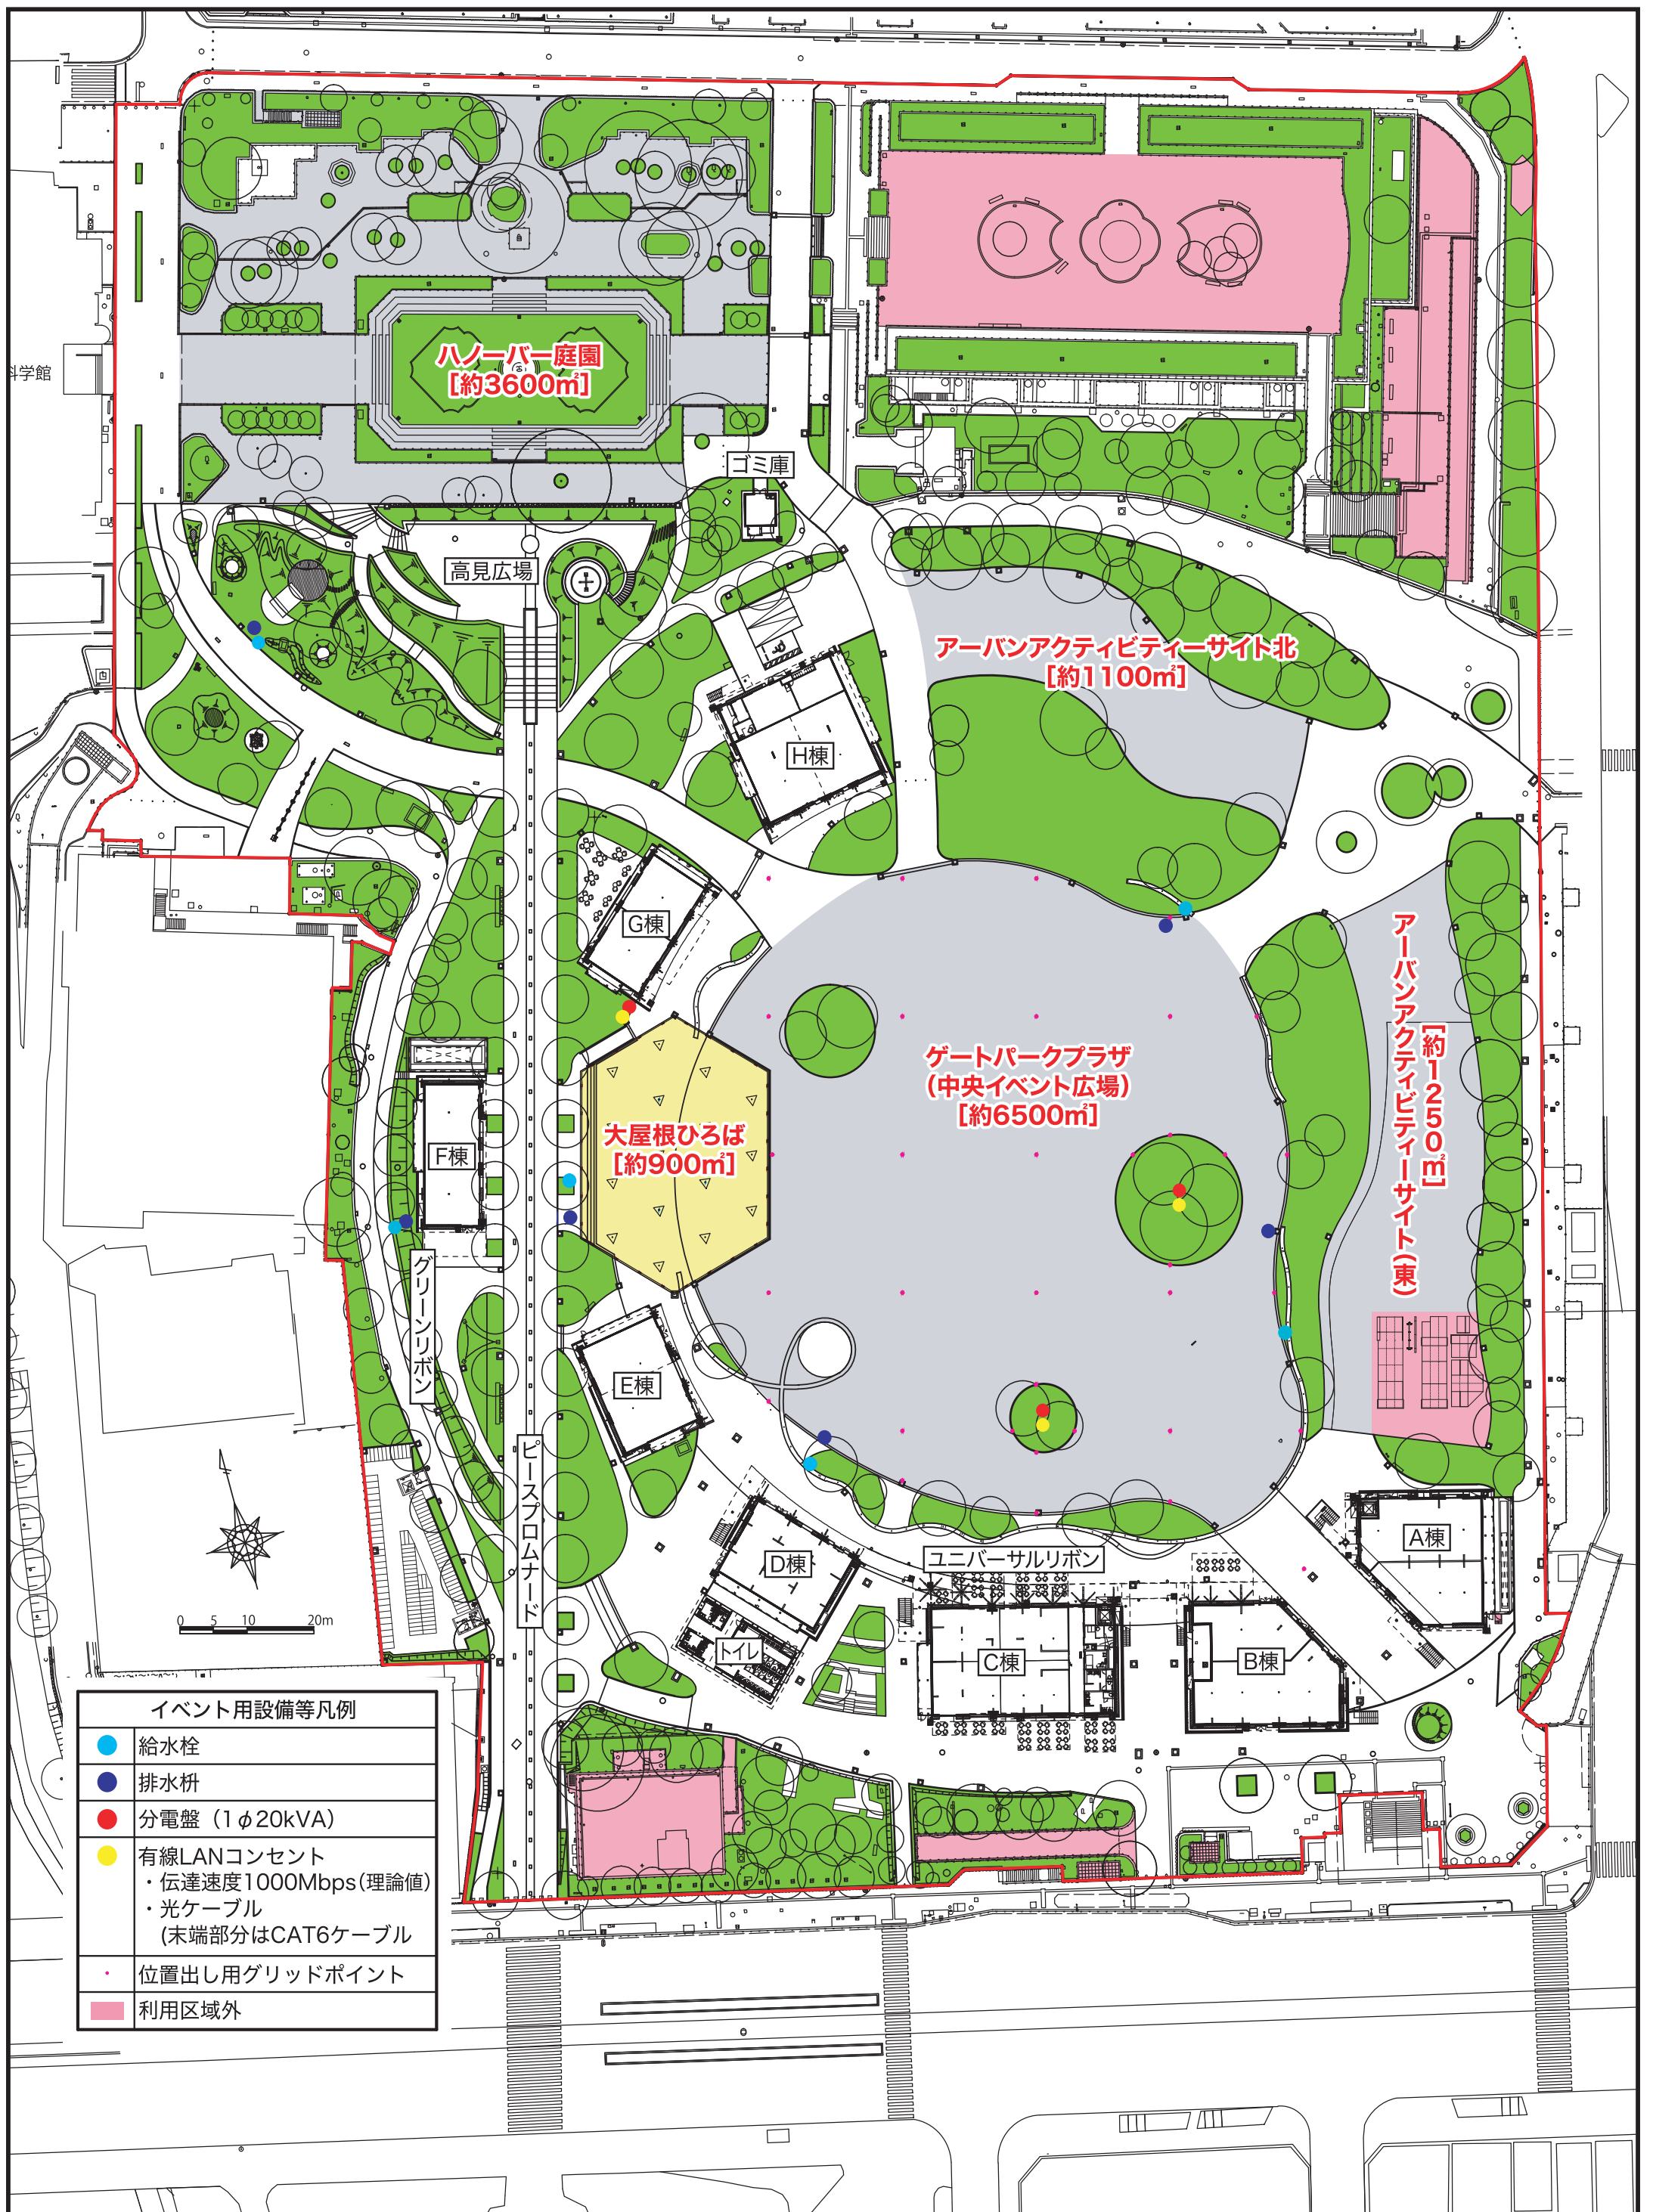


ゲートパークプラザ [約6500㎡]・大屋根 [約900㎡] 平面図

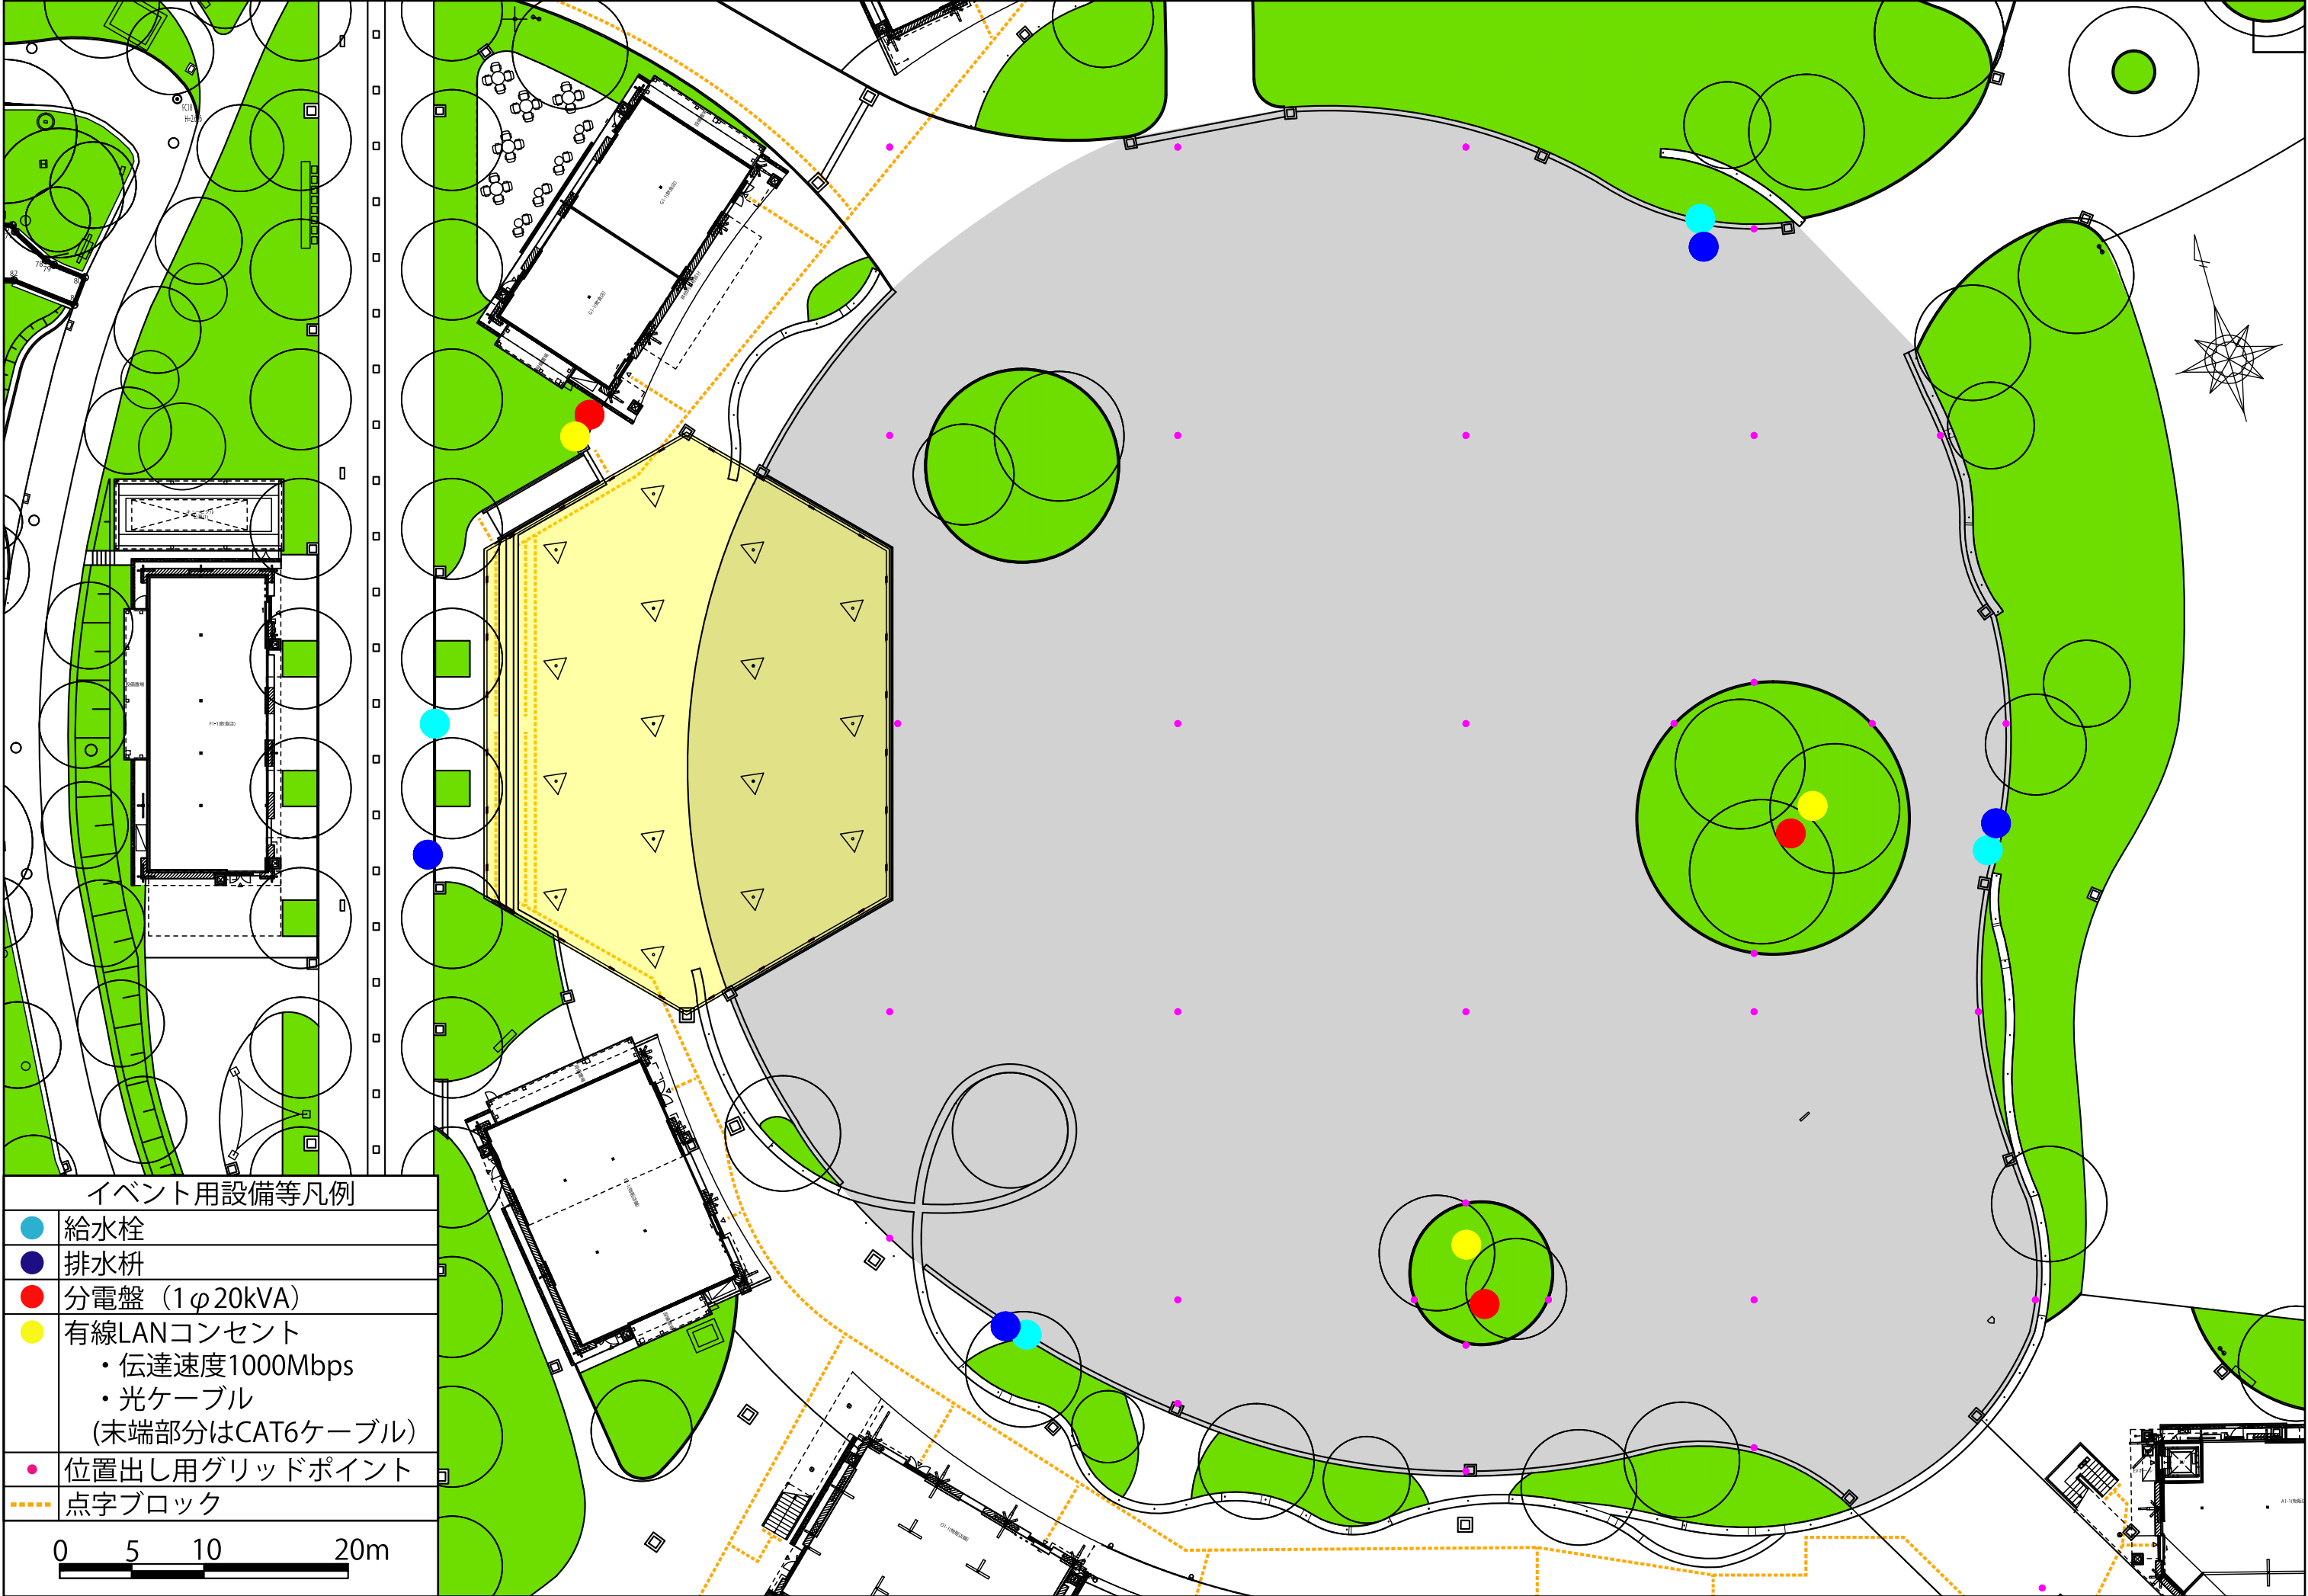


アーバンアクティビティサイト(北) [約1100㎡] 平面図




アーバンアクティビティサイト(東) [約1250m²] 平面図

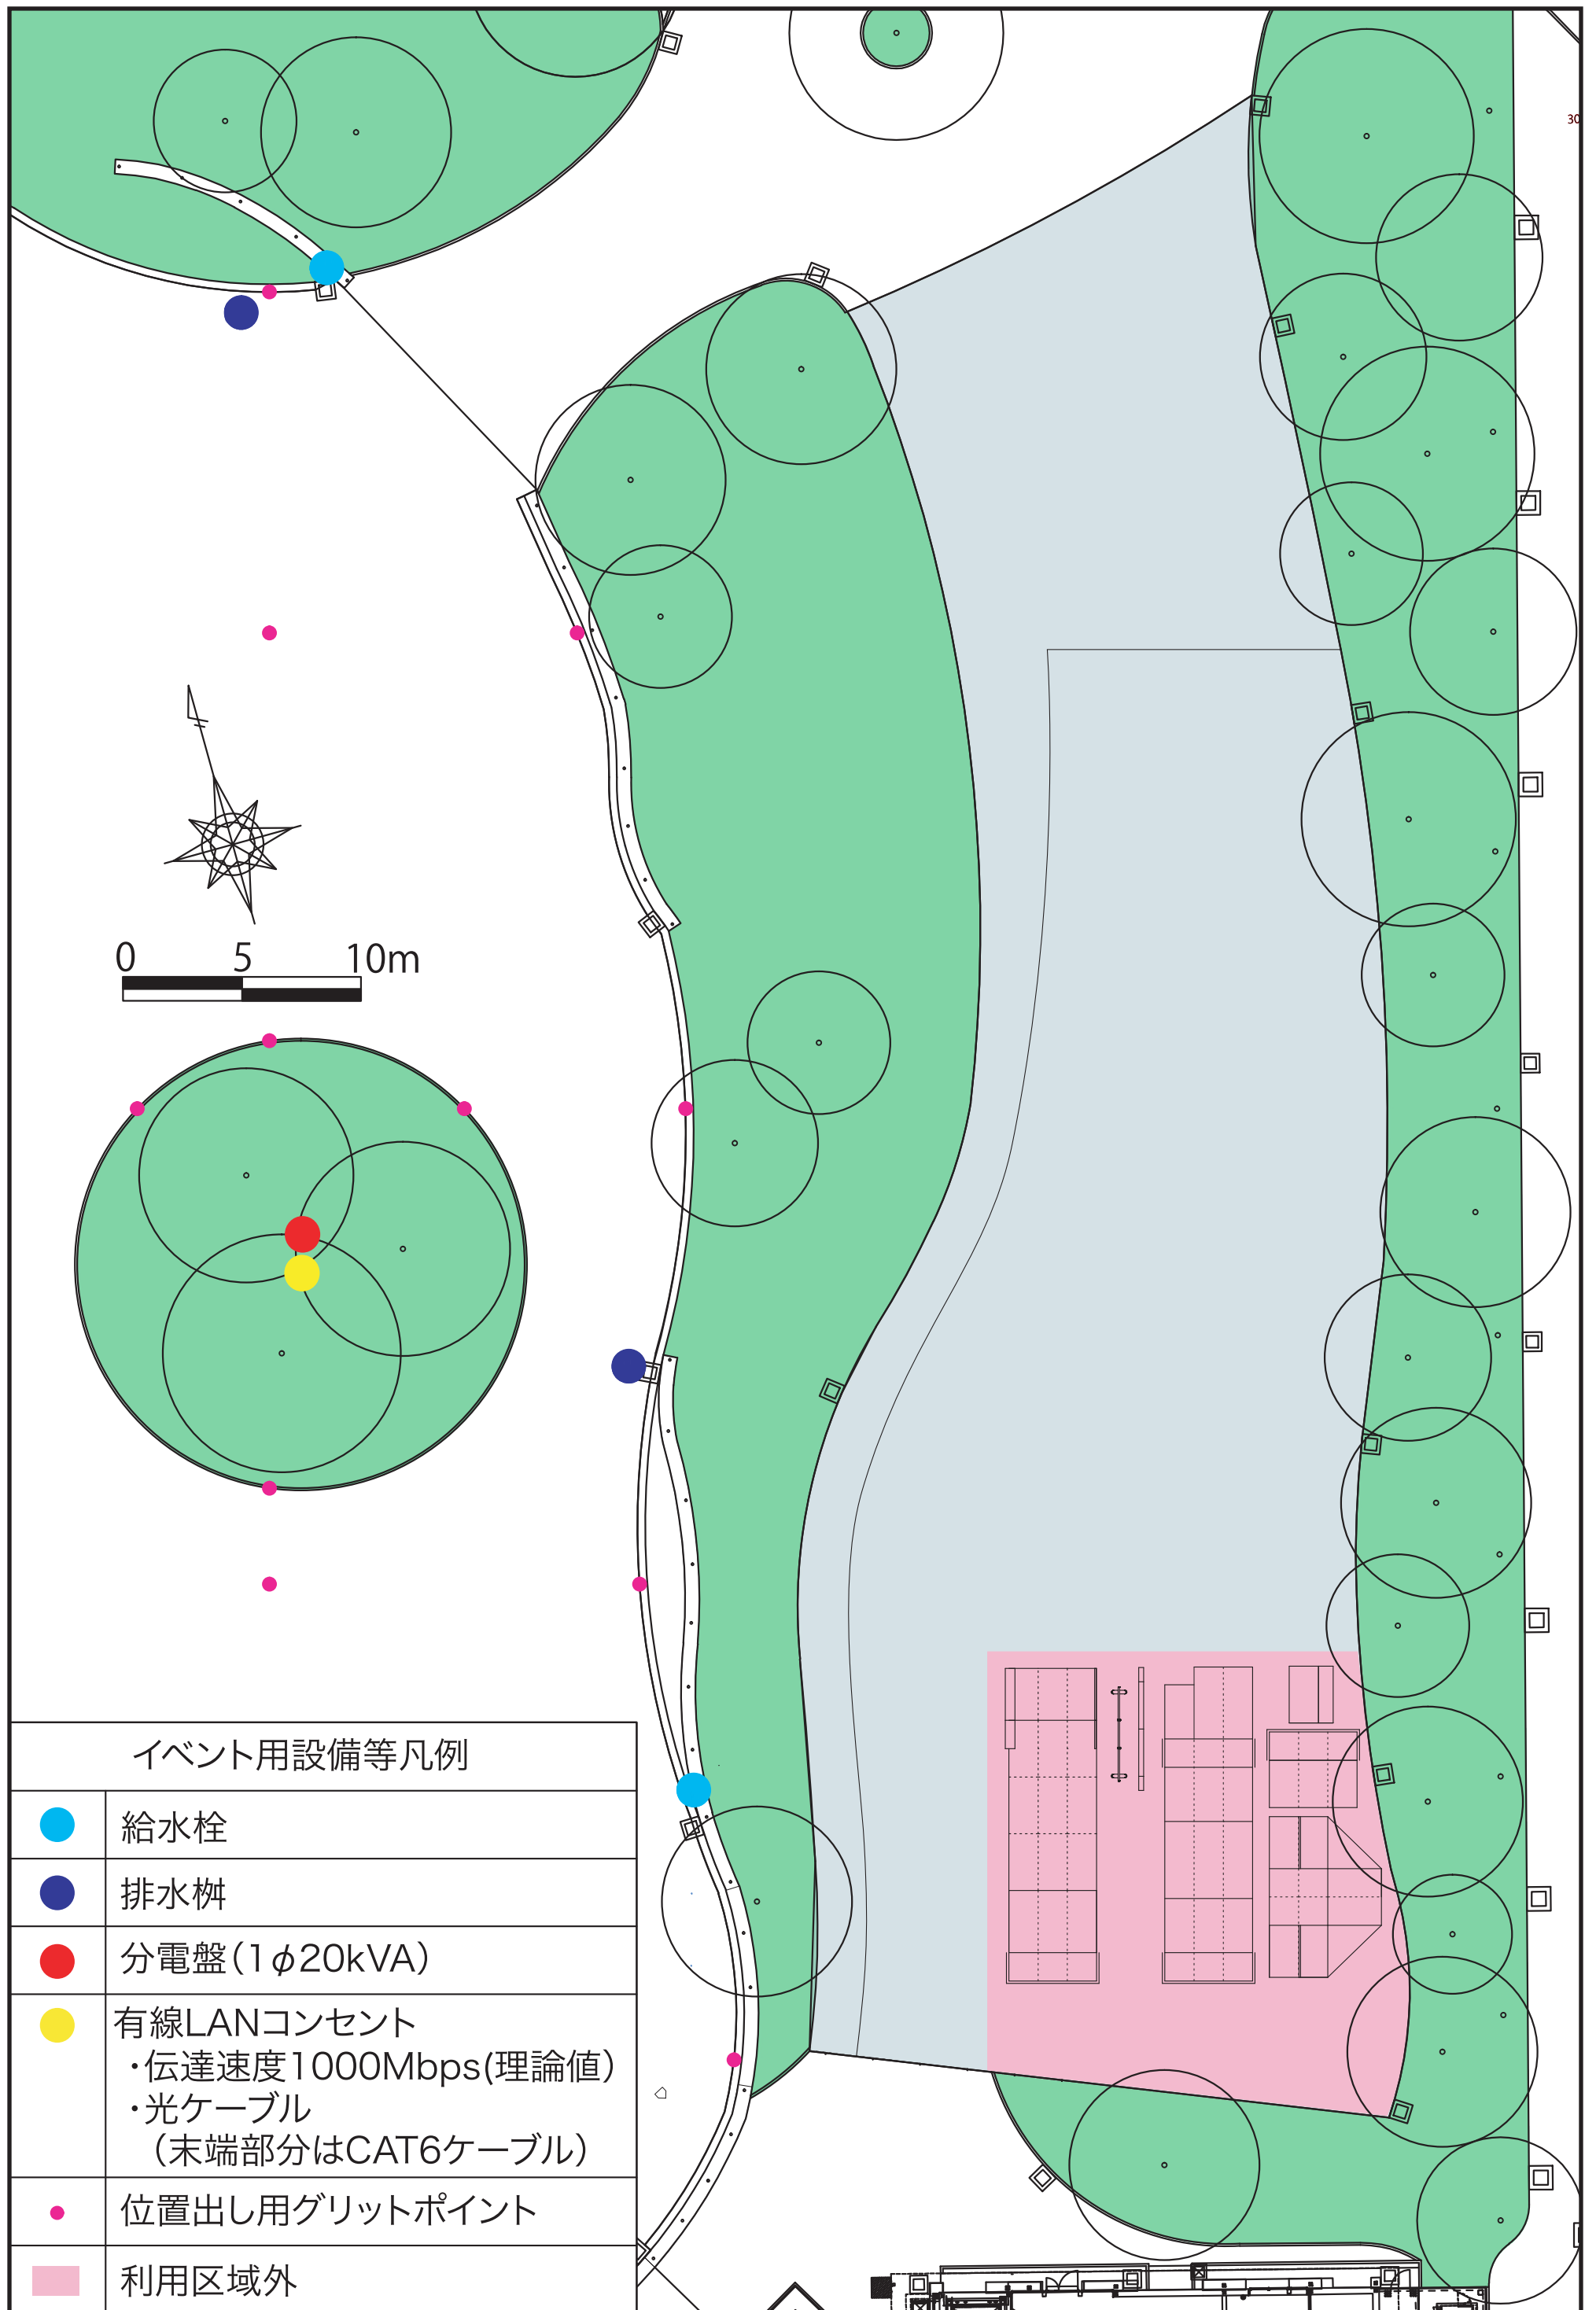

ハノーバー庭園 [約3600m²] 平面図

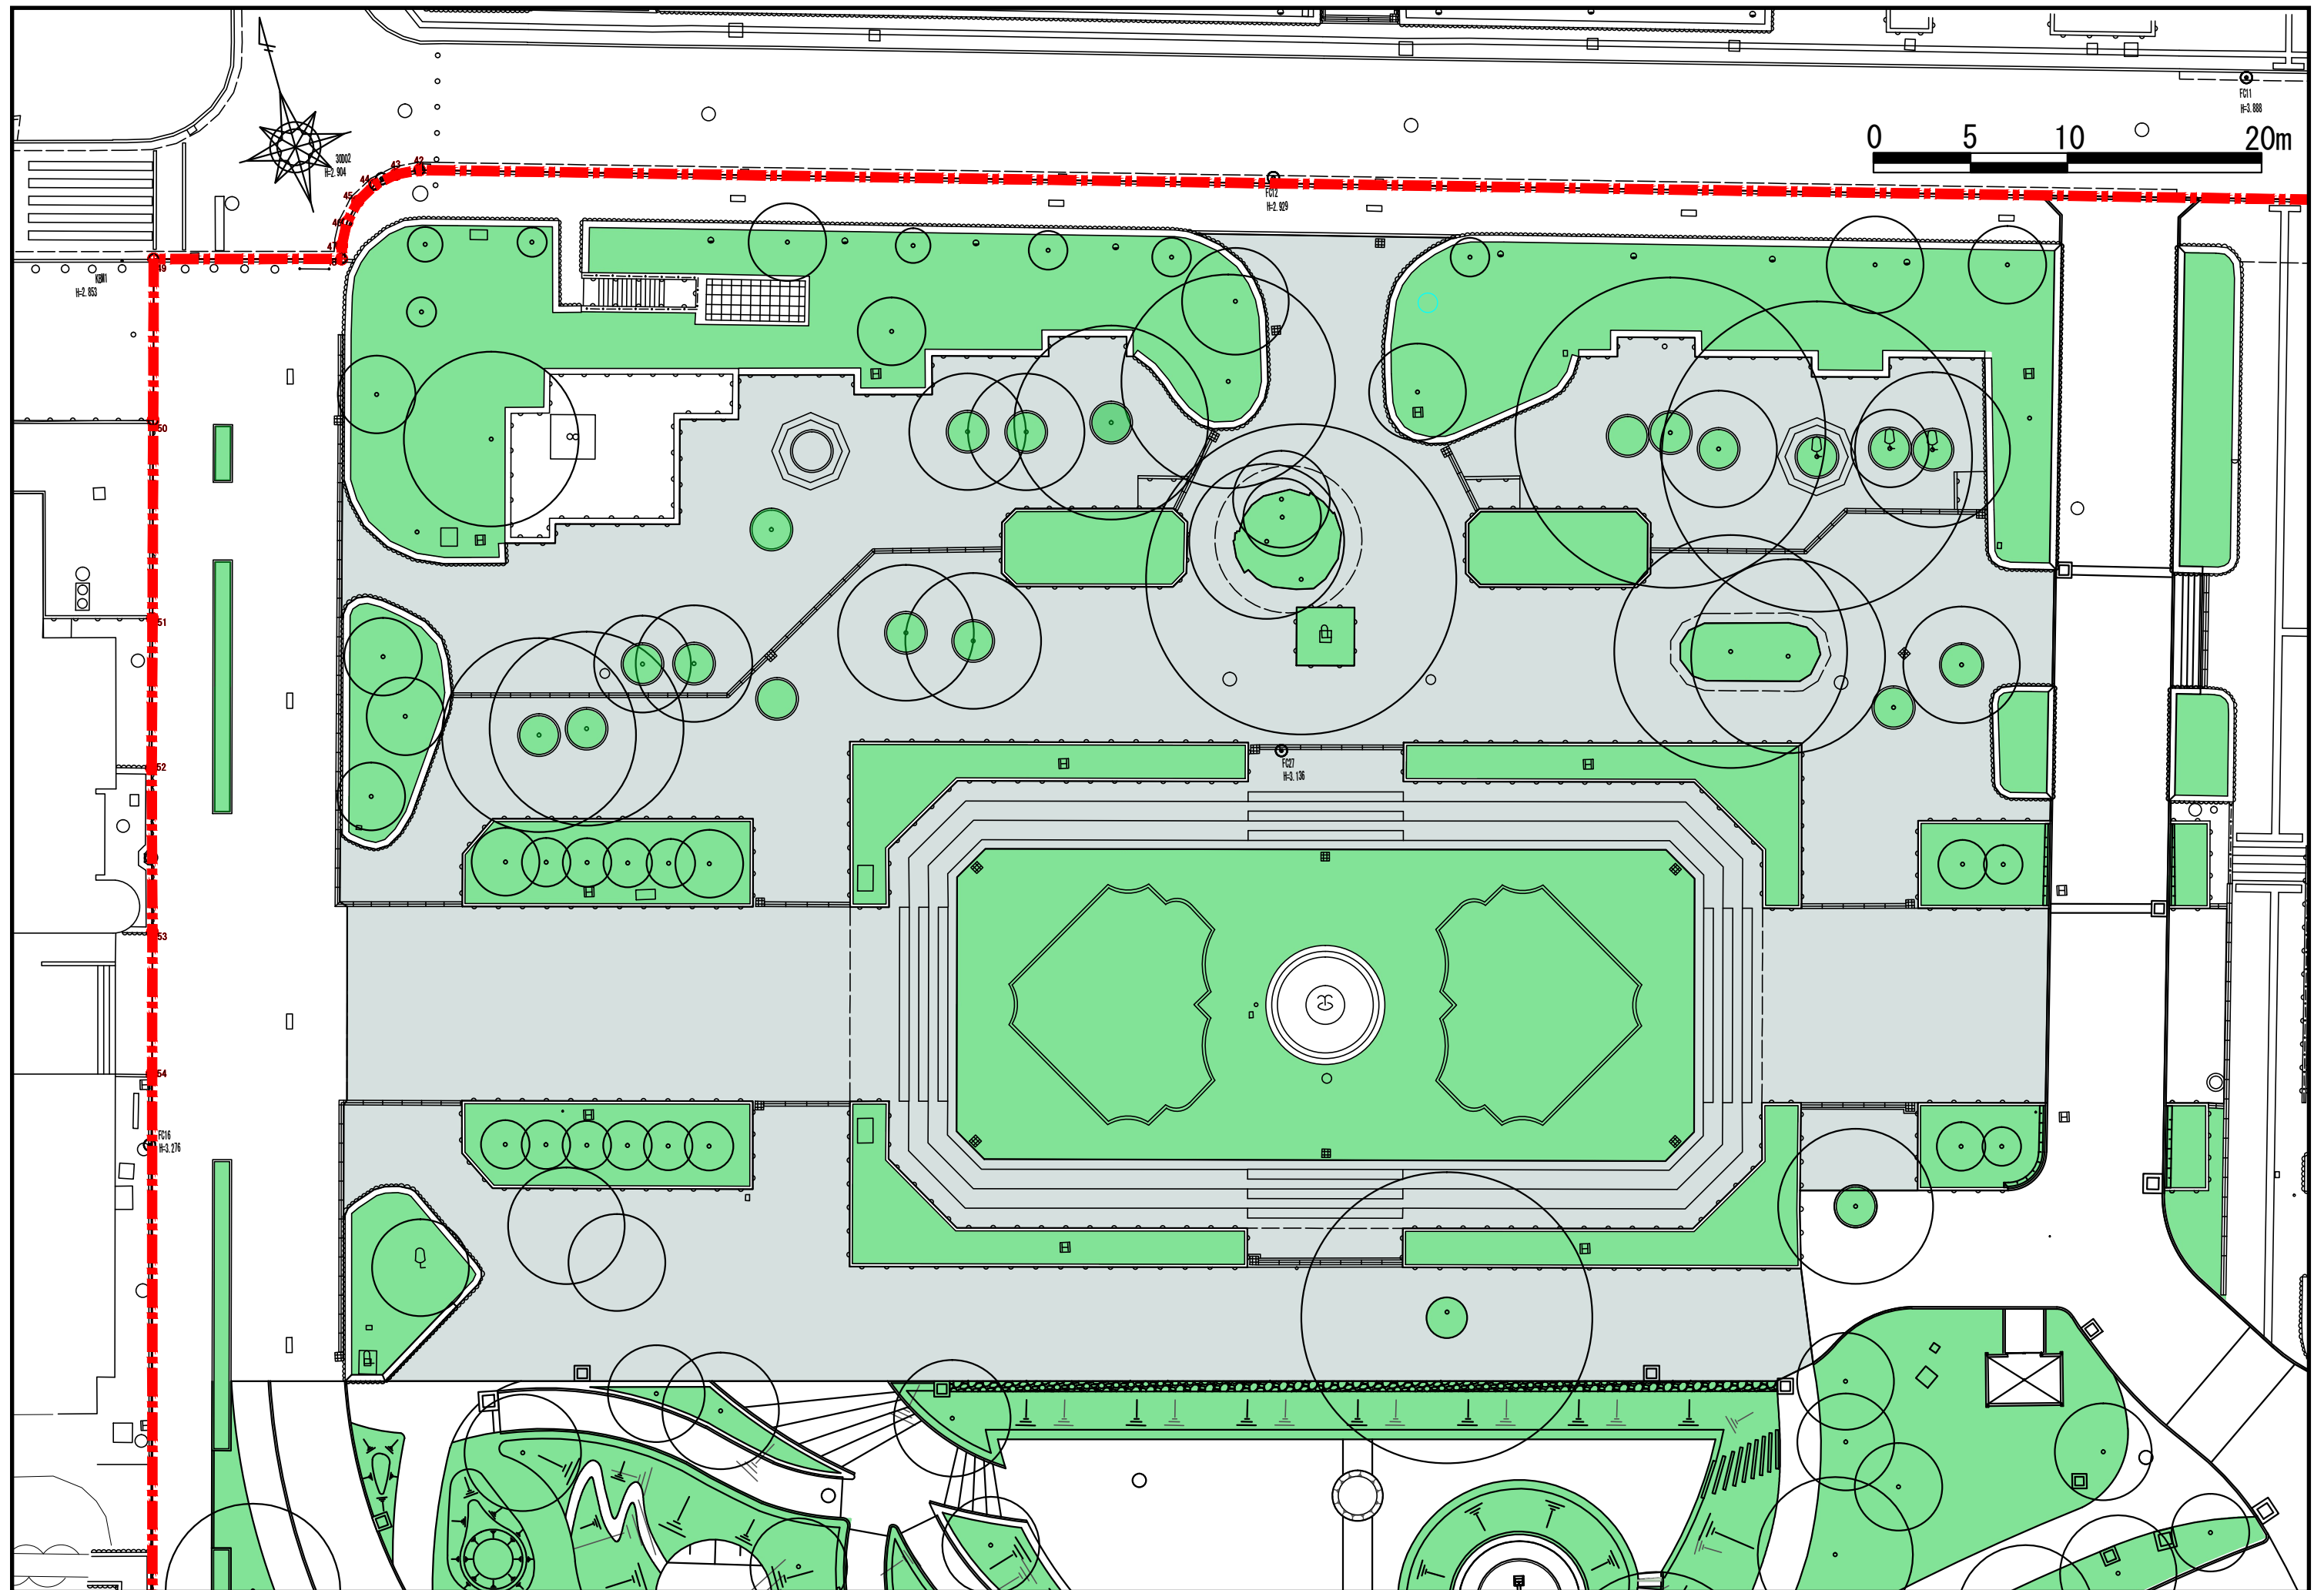


柱廻りベンチ平面詳細図

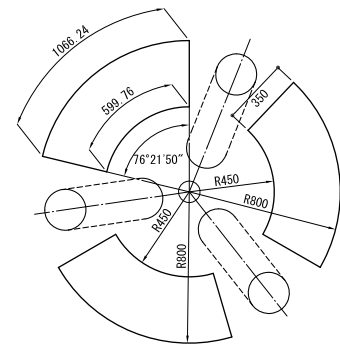

柱廻りベンチ立面図



大屋根平面詳細図 (S=1/200)

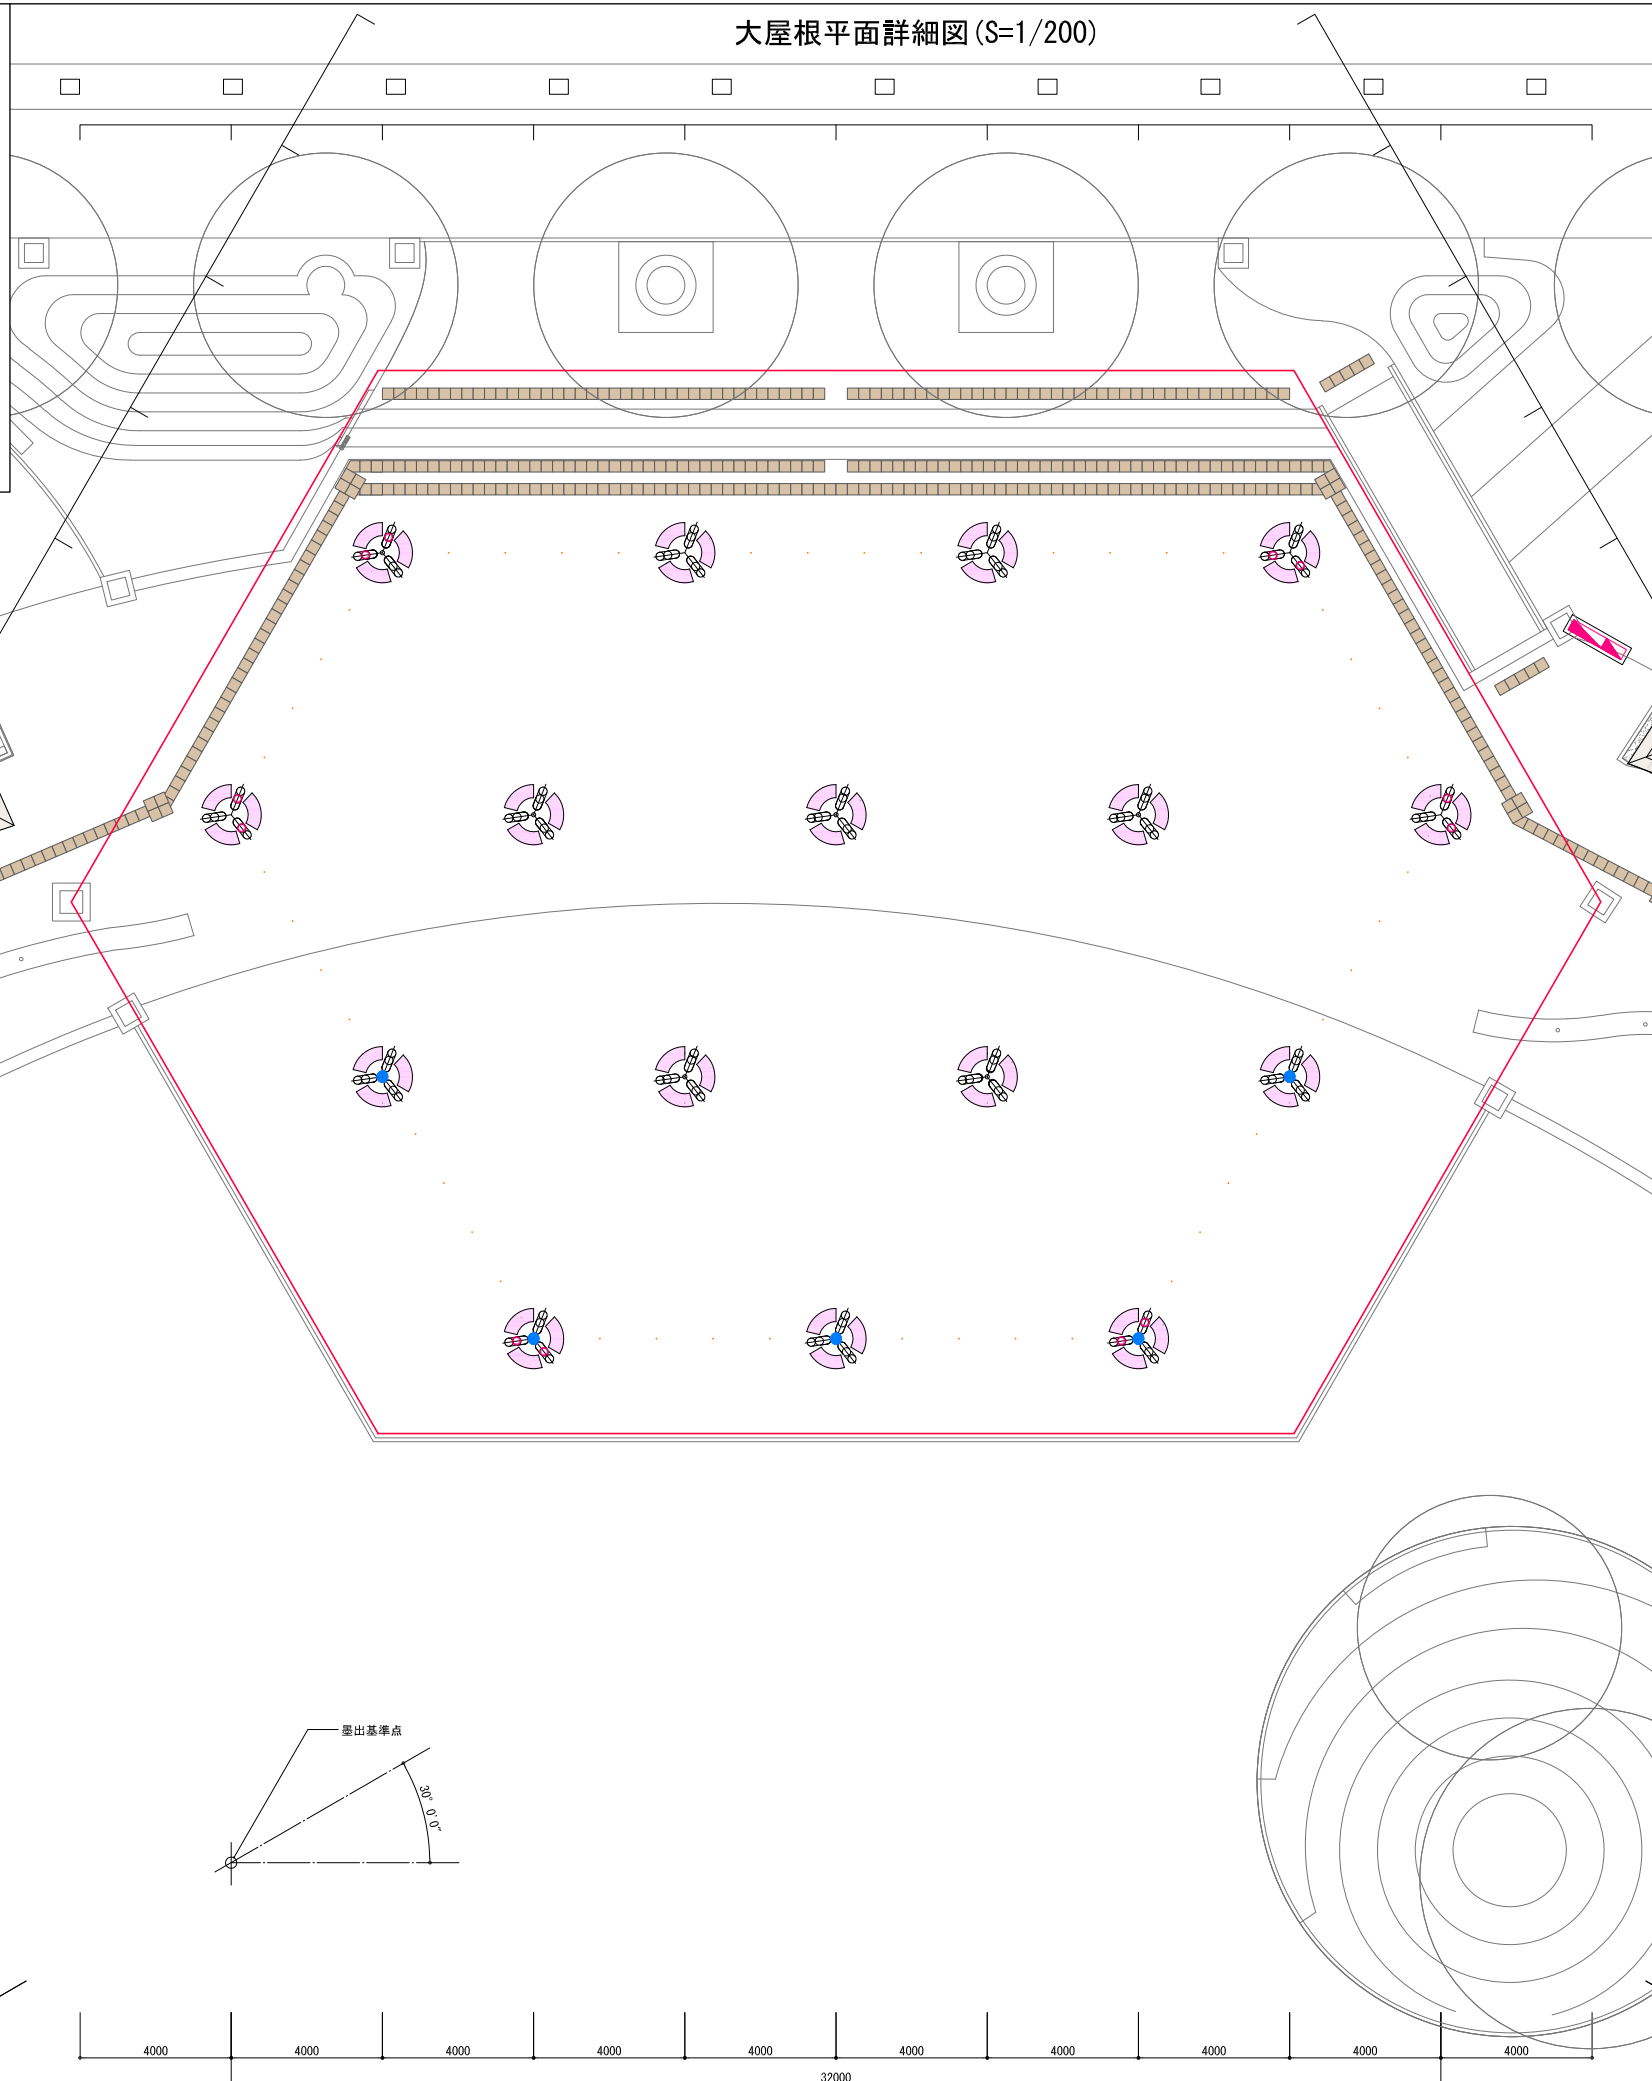

イベント用パイプ詳細図

